


## **PRILOG**

### **1. Grafički prikaz projektnog zadatka**

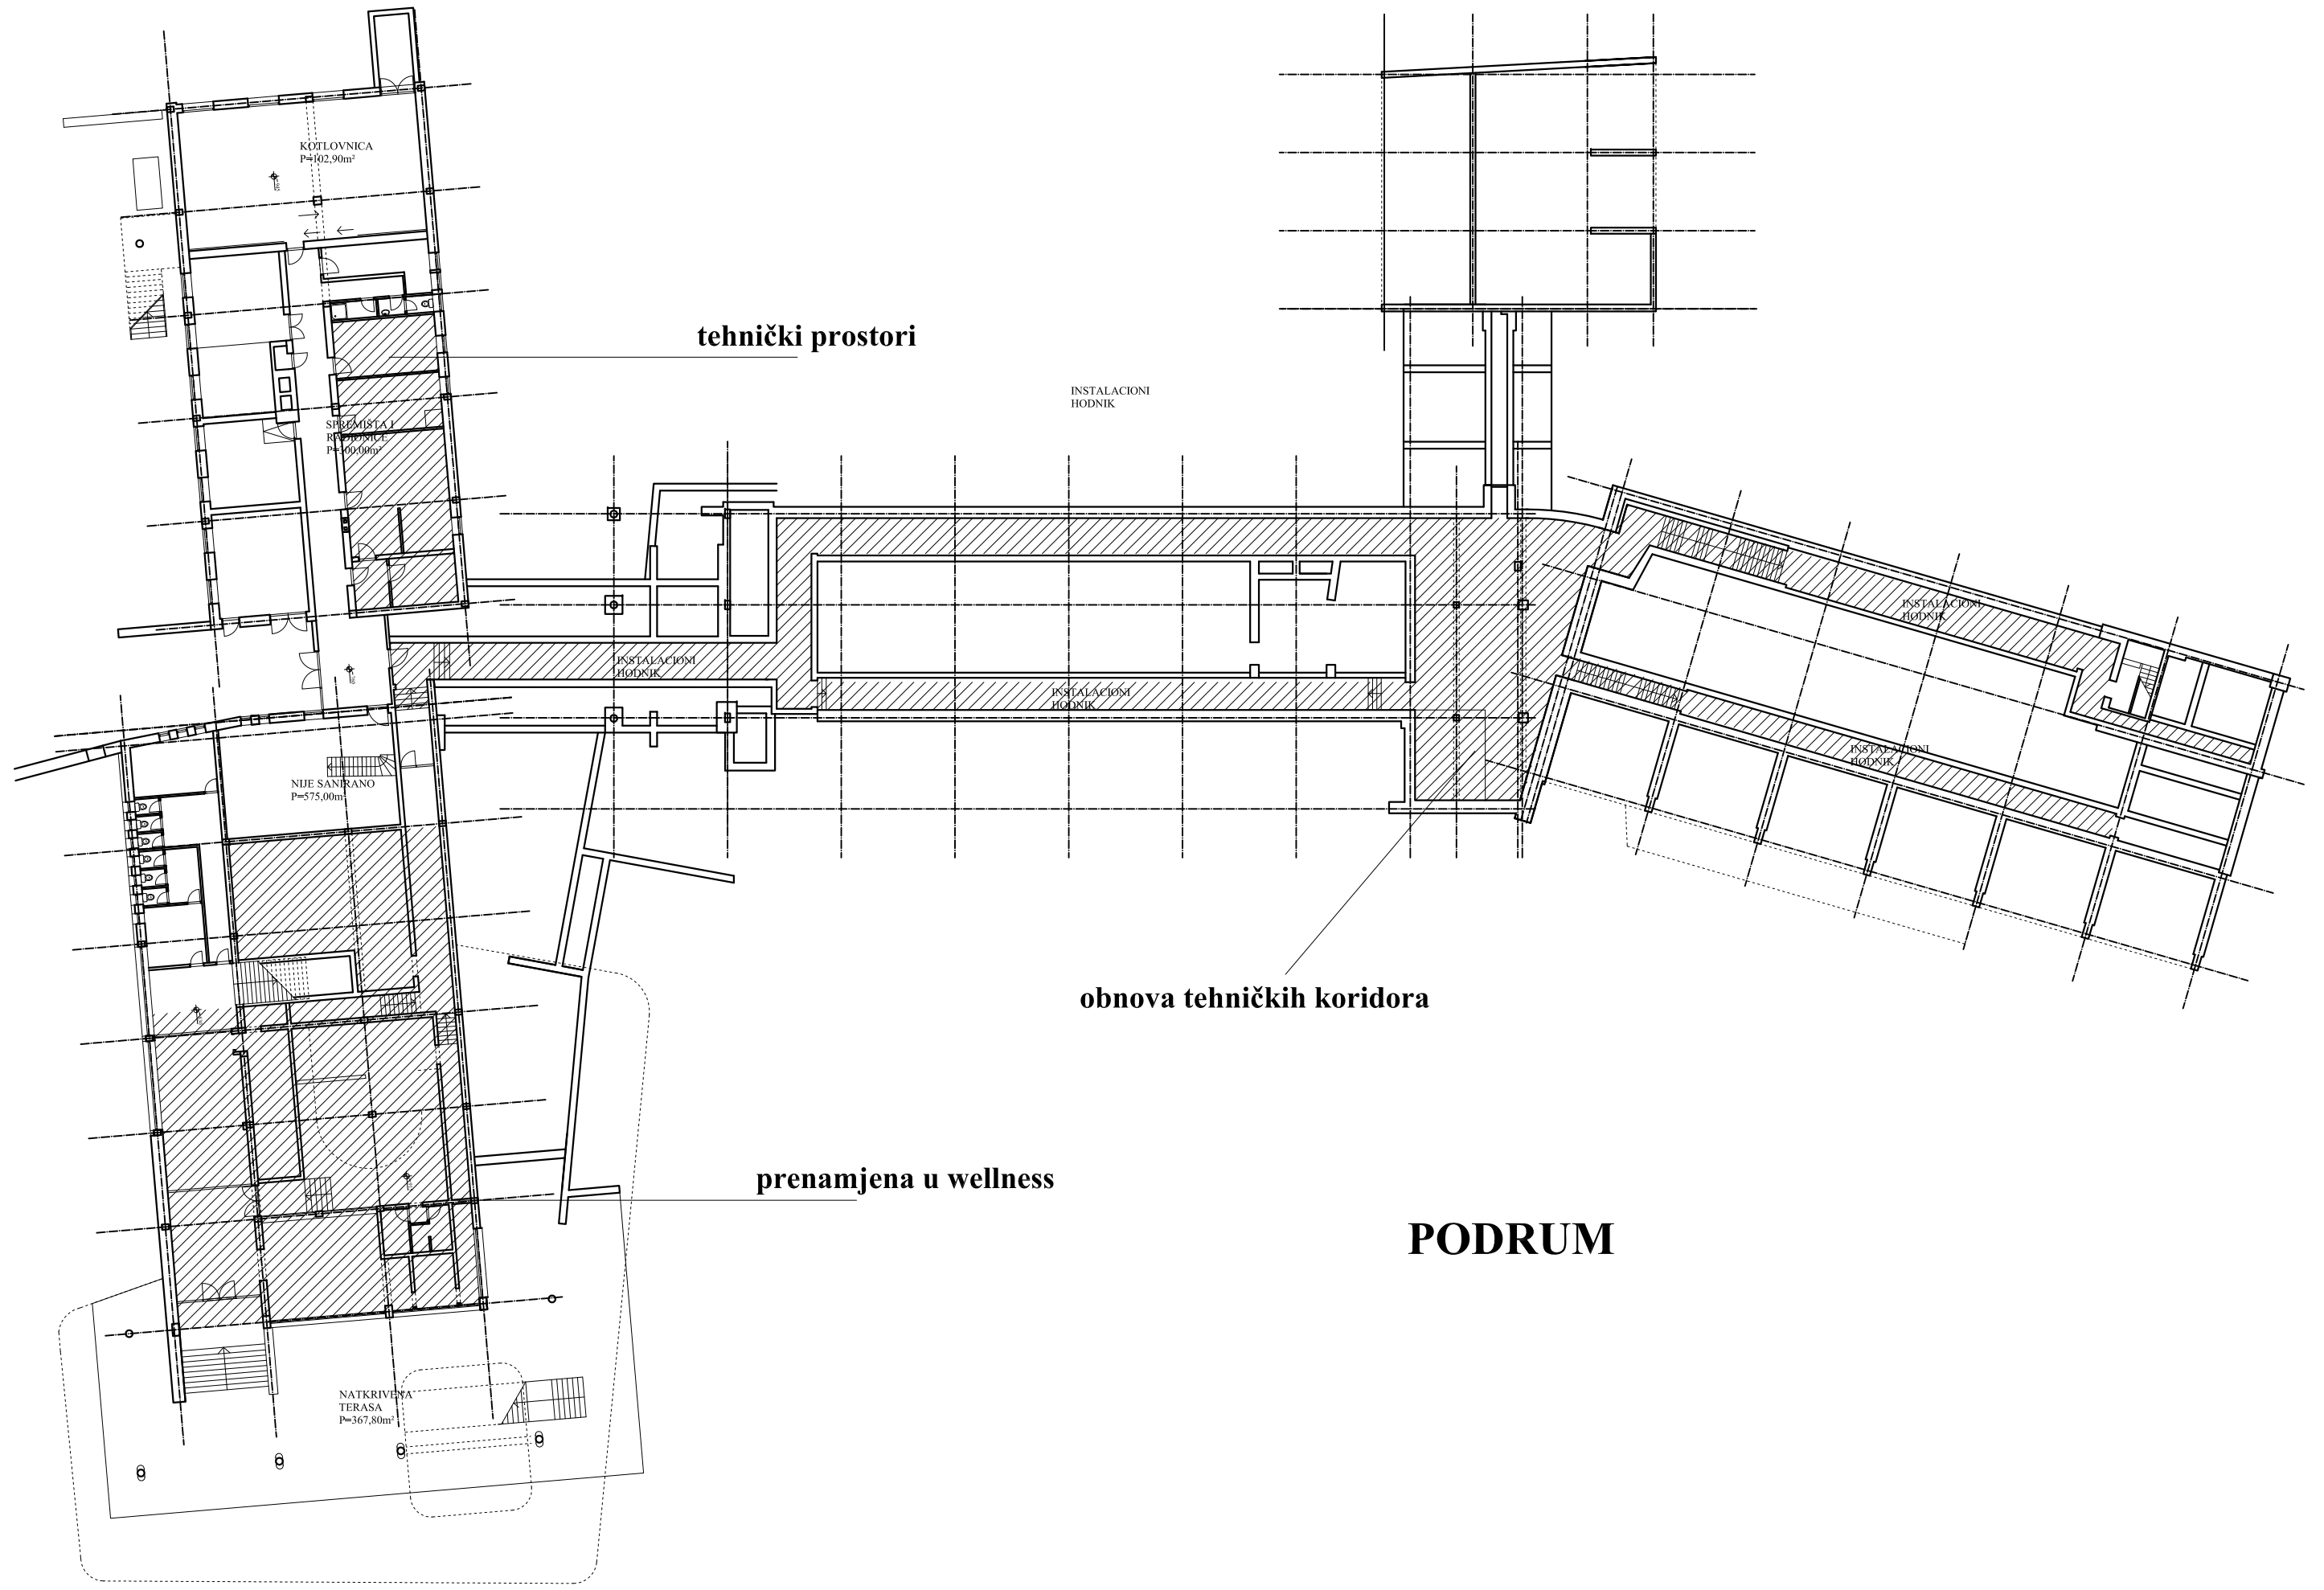

KOTLOVNICA  
P=102,90m<sup>2</sup>

SPEŠNA INSTALACIJSKA PRIPRAVA  
P=100,00m<sup>2</sup>

NIJE SANIRANO  
P=575,00m<sup>2</sup>

NATKRIVENA TERASA  
P=367,80m<sup>2</sup>


tehnički prostori

INSTALACIONI HODNIK

obnova tehničkih koridora

prenamjena u wellness

PODRUM

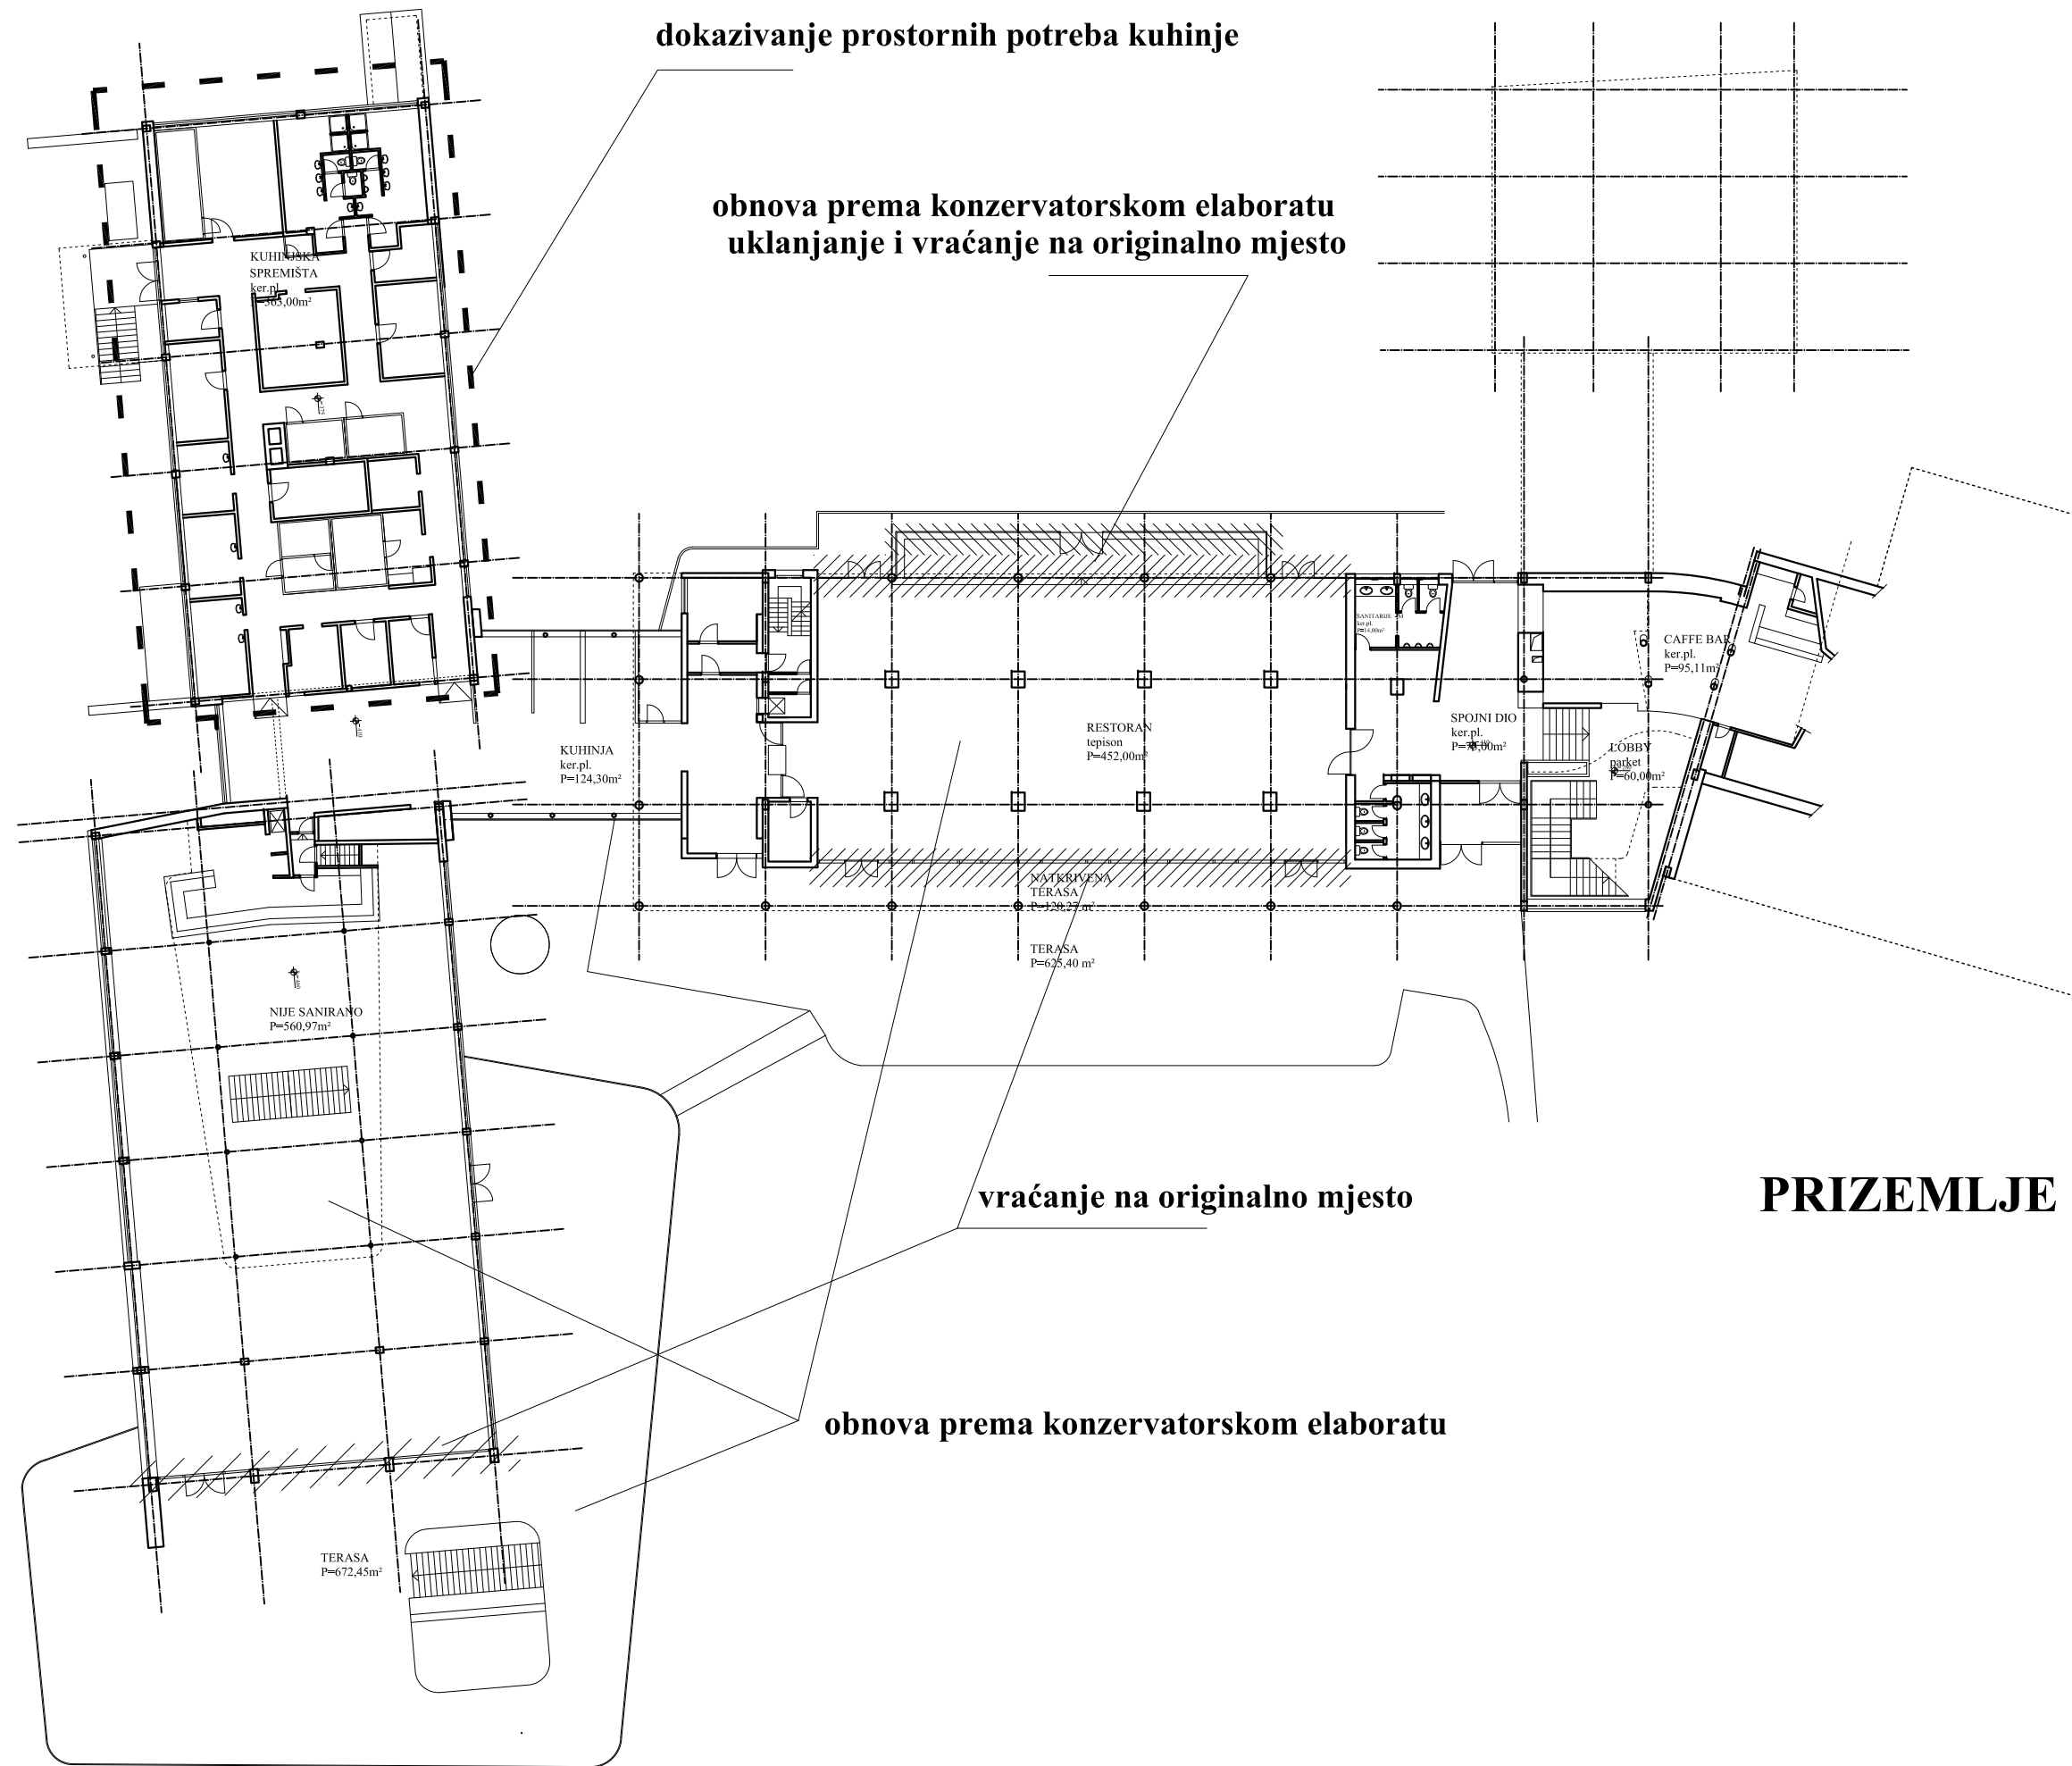


dokazivanje prostornih potreba kuhinje

obnova prema konzervatorskom elaboratu  
uklanjanje i vraćanje na originalno mjesto

vraćanje na originalno mjesto

obnova prema konzervatorskom elaboratu

**PRIZEMLJE**

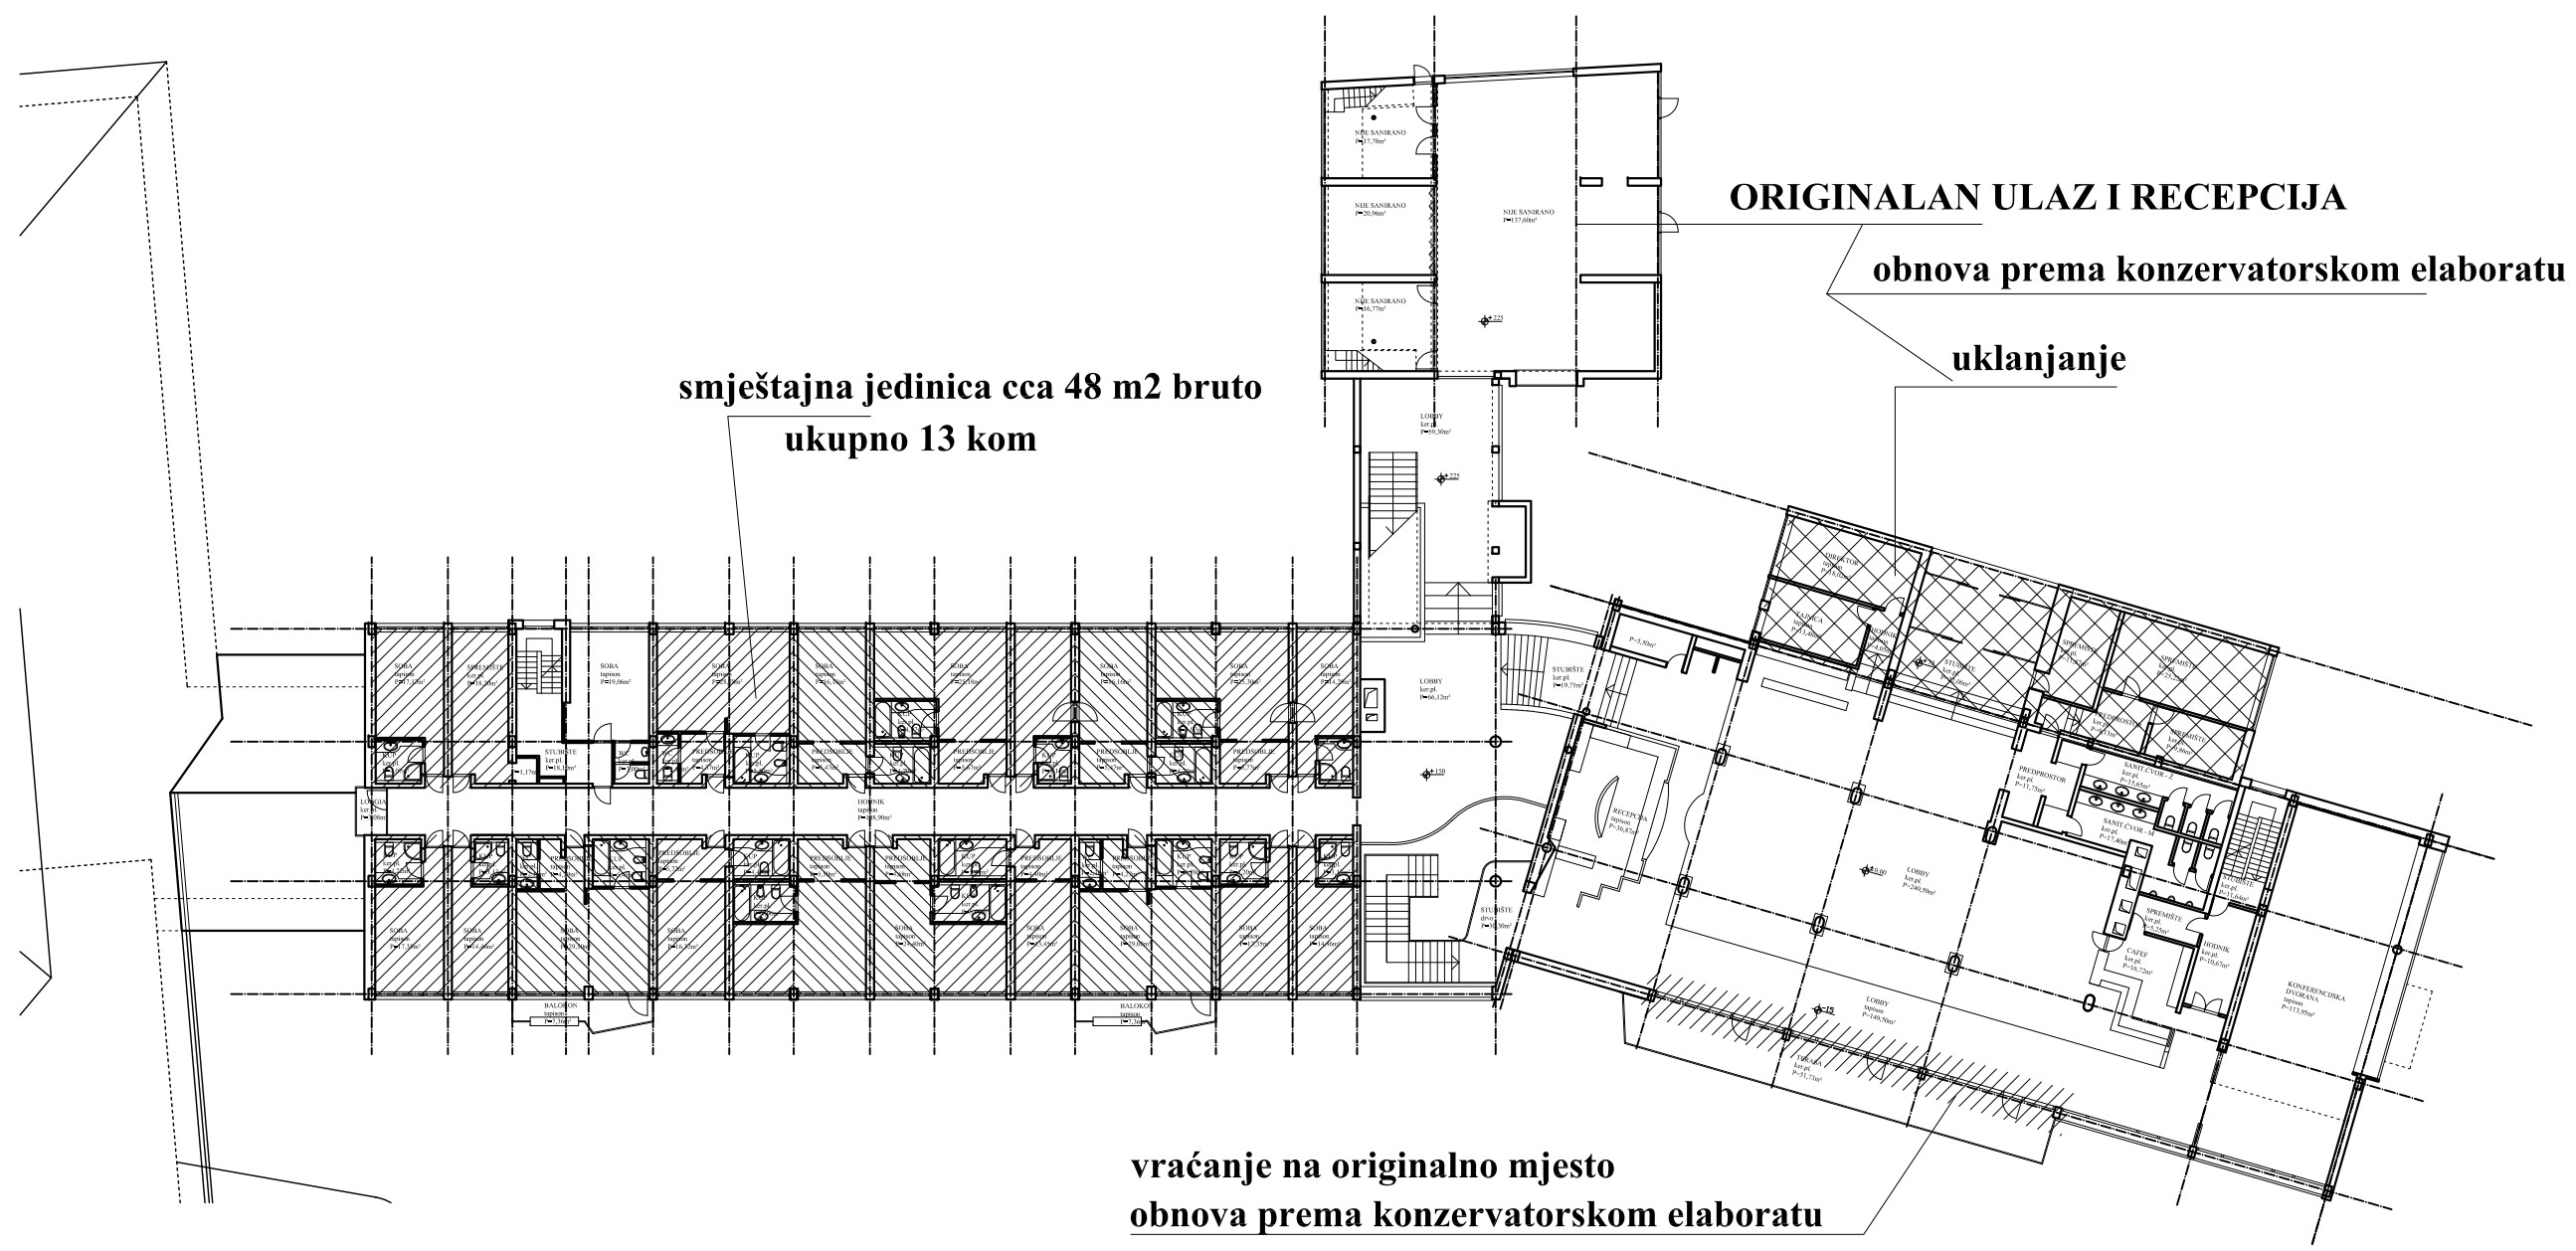

smještajna jedinica cca 48 m2 bruto  
ukupno 13 kom

ORIGINALAN ULAZ I RECEPCIJA

obnova prema konzervatorskom elaboratu

uklanjanje

vraćanje na originalno mjesto  
obnova prema konzervatorskom elaboratu

1. KAT

